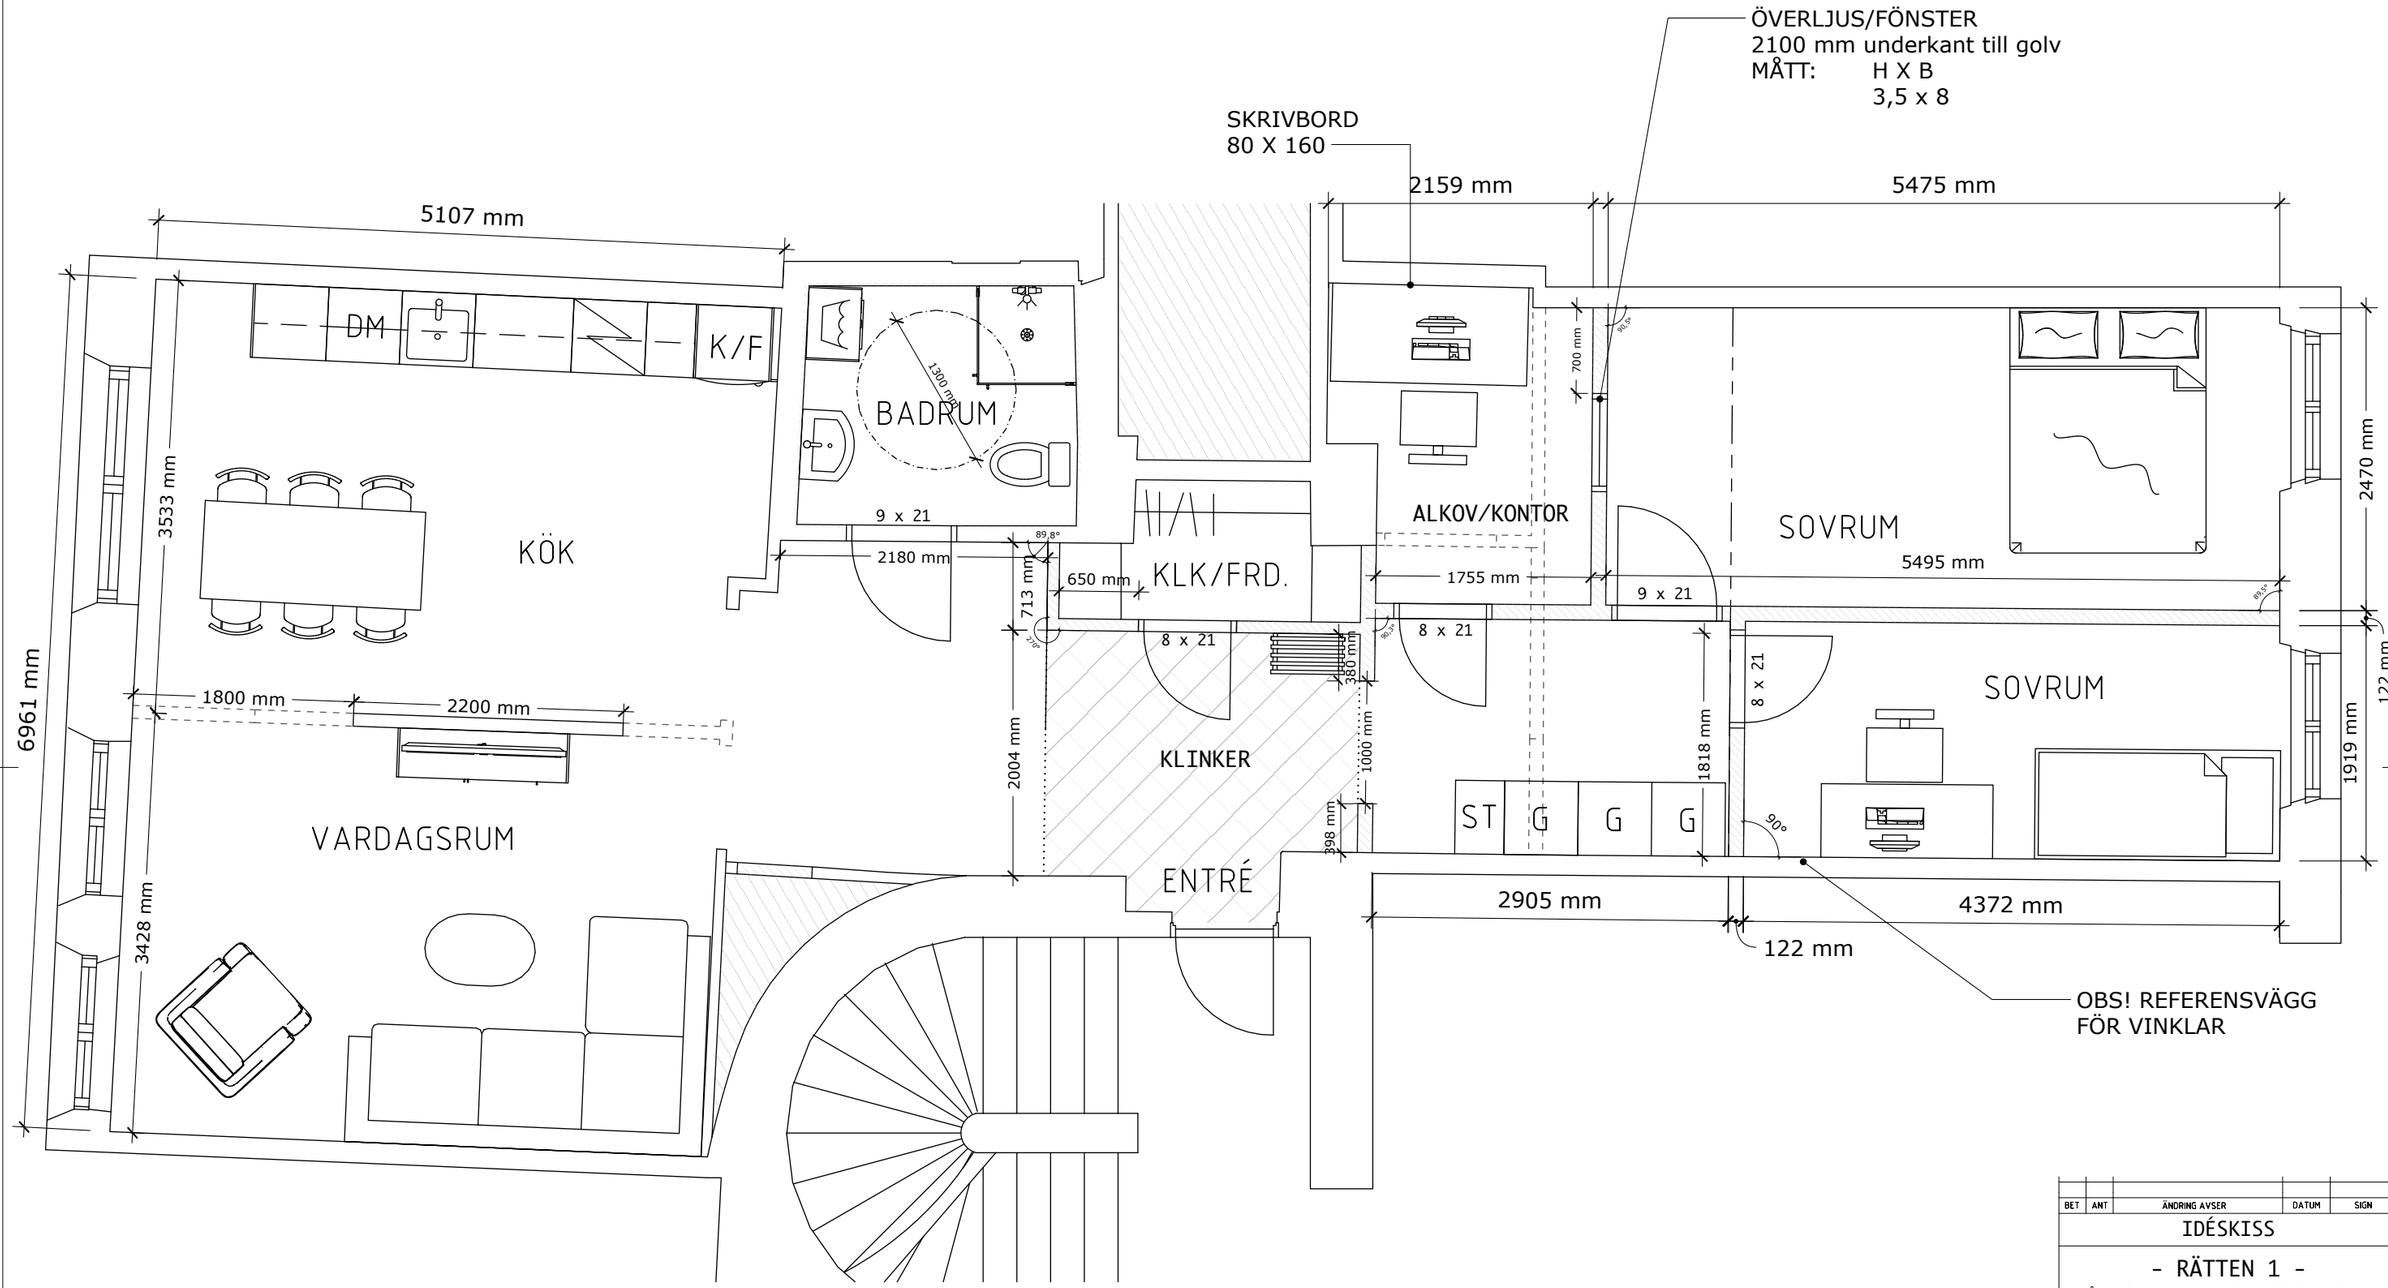


SKALA 1:50 - A3

0 1 2 5
METER

NY DÖRR BEF. DÖRR

BEF. VÄGG
NY VÄGG
VÄGG SOM RIVS

BET	ANT	ÄNDRING AVSER	DATUM	SIGN

IDÉSKISS

- RÄTTEN 1 -

RÅDHUSGATAN 20 - 852 32 SUNDSVALL

Diös

byggbiten i norrland

UPPDRAGSNUMMER	RITAD AV DENNIS SENDLEBACH	HANDLÄGGARE DENNIS SENDLEBACH
DATUM	ANSVARIG	

PLAN 4 - 2 TR
LGH 1201?

SKALA	RITNINGSNUMMER	BET
A3 - 1:50 A1 - 1:25	20220822-1201-1	